


壹層平面圖
A3:S=1/200

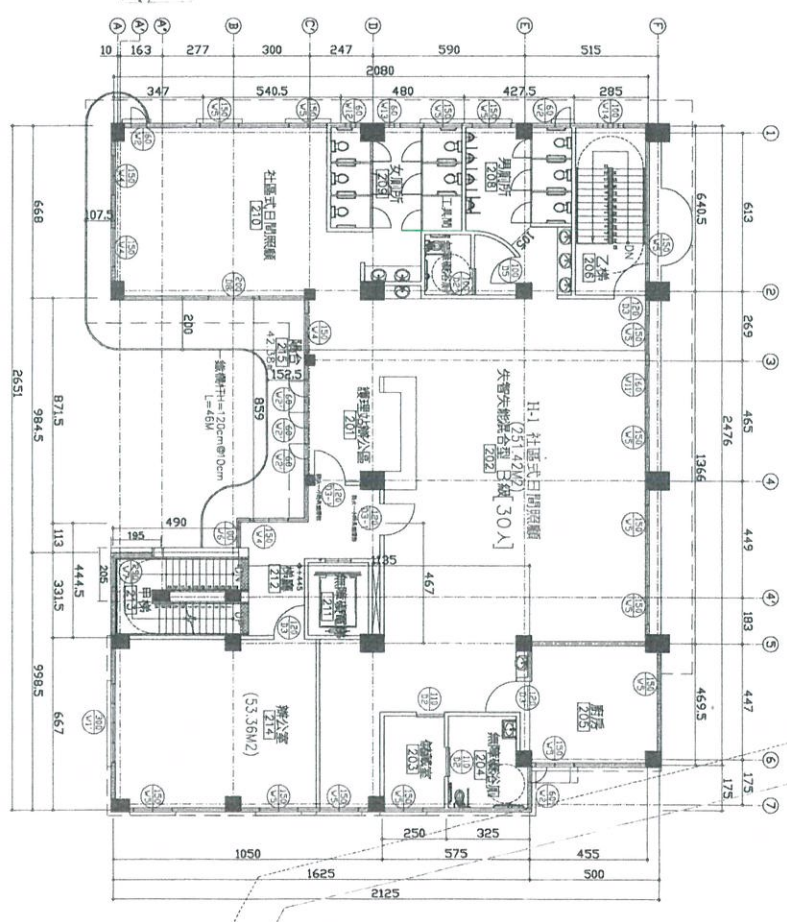

貳層平面圖
A3:S=1/200

- 註 1. 傢俱設備桌椅及流理台等“非本期工程”採購之設施設備，僅供配置參考用
 2. 哺乳室設備及洗手台等“非本期工程”採購之設施設備，僅供配置參考用

莊建德建築師事務所

繪圖	日期	審定	日期	比例尺	1/200	工程名稱	臺南市社會福利中心社服大樓附設合型服務大樓新建工程	柒號	圖號	A2-1
設計	日期	校核	日期			圖樣內容	壹~貳層平面圖			