


壹層平面圖 A3:S=1/200

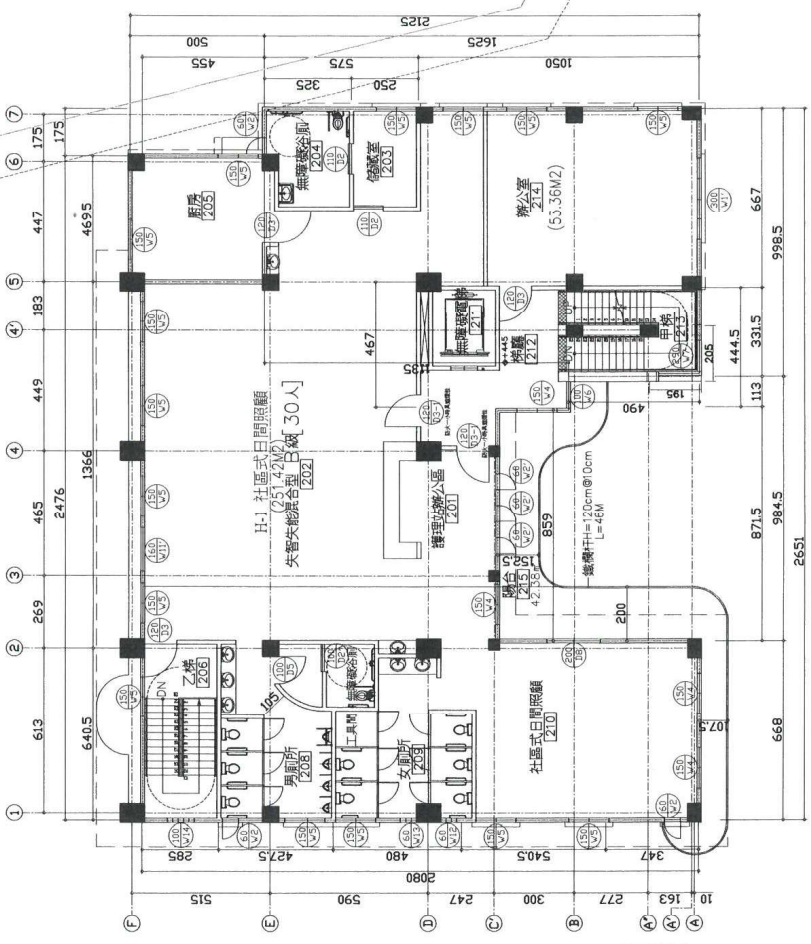


貳層平面圖 A3:S=1/200


註 1. 傢俱設備桌椅及流理台等，非本期工程，採購之設施設備，僅供配置參考用。
 2. 哺乳室設備及洗手台等，非本期工程，採購之設施設備，僅供配置參考用。

噴天然石塗料(四道)


噴天然石塗料(五道)

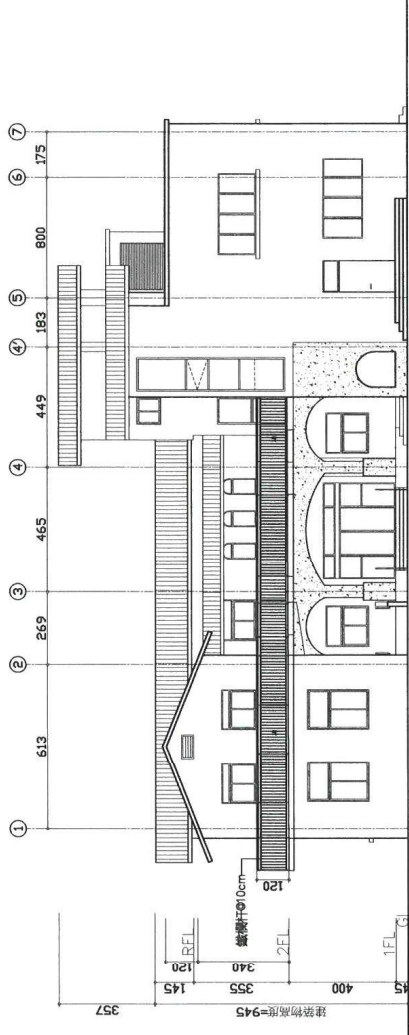


正向立面圖 A3:S=1/200

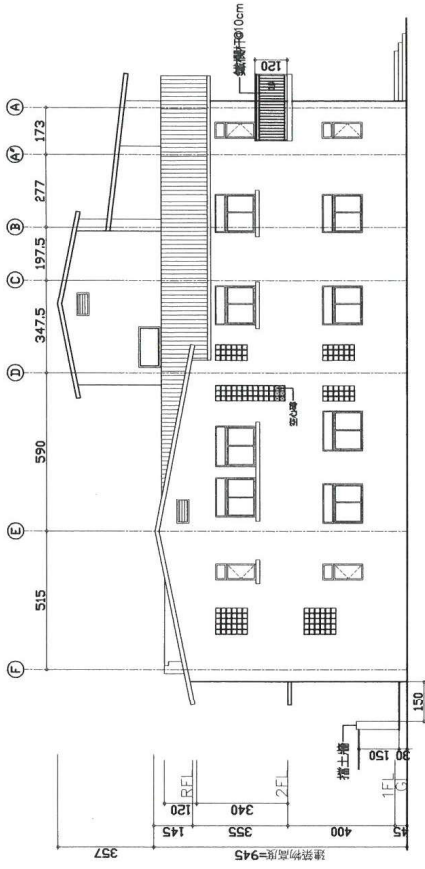



左向立面圖 A3:S=1/200

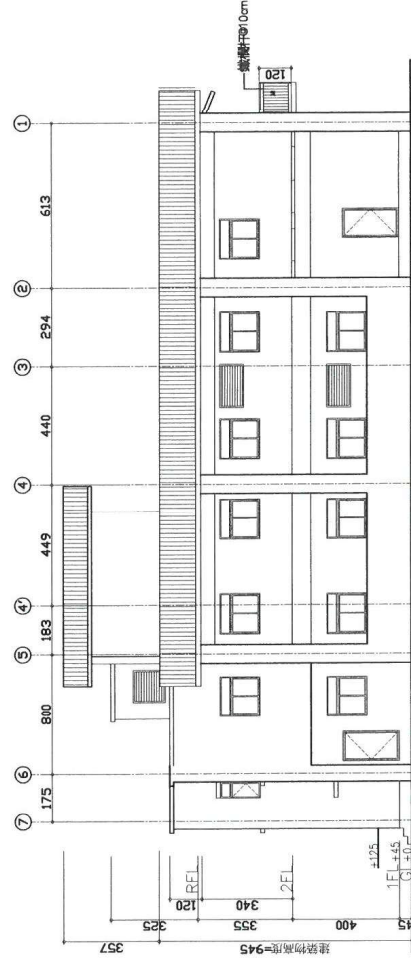

背向立面圖 A3:S=1/200

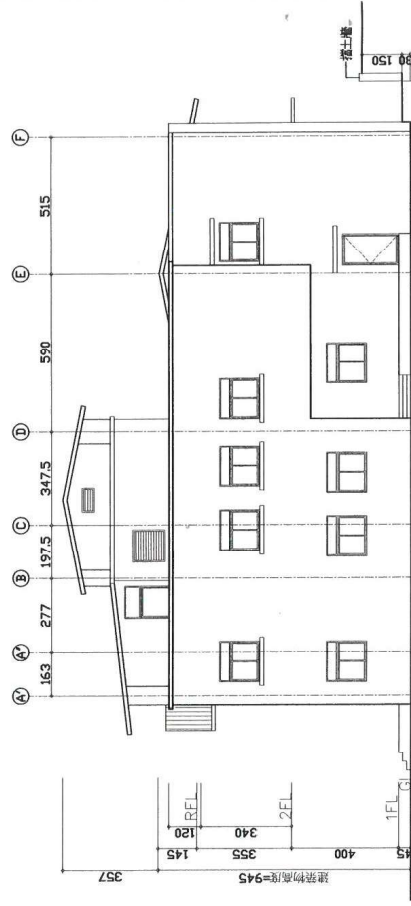


右向立面圖 A3:S=1/200

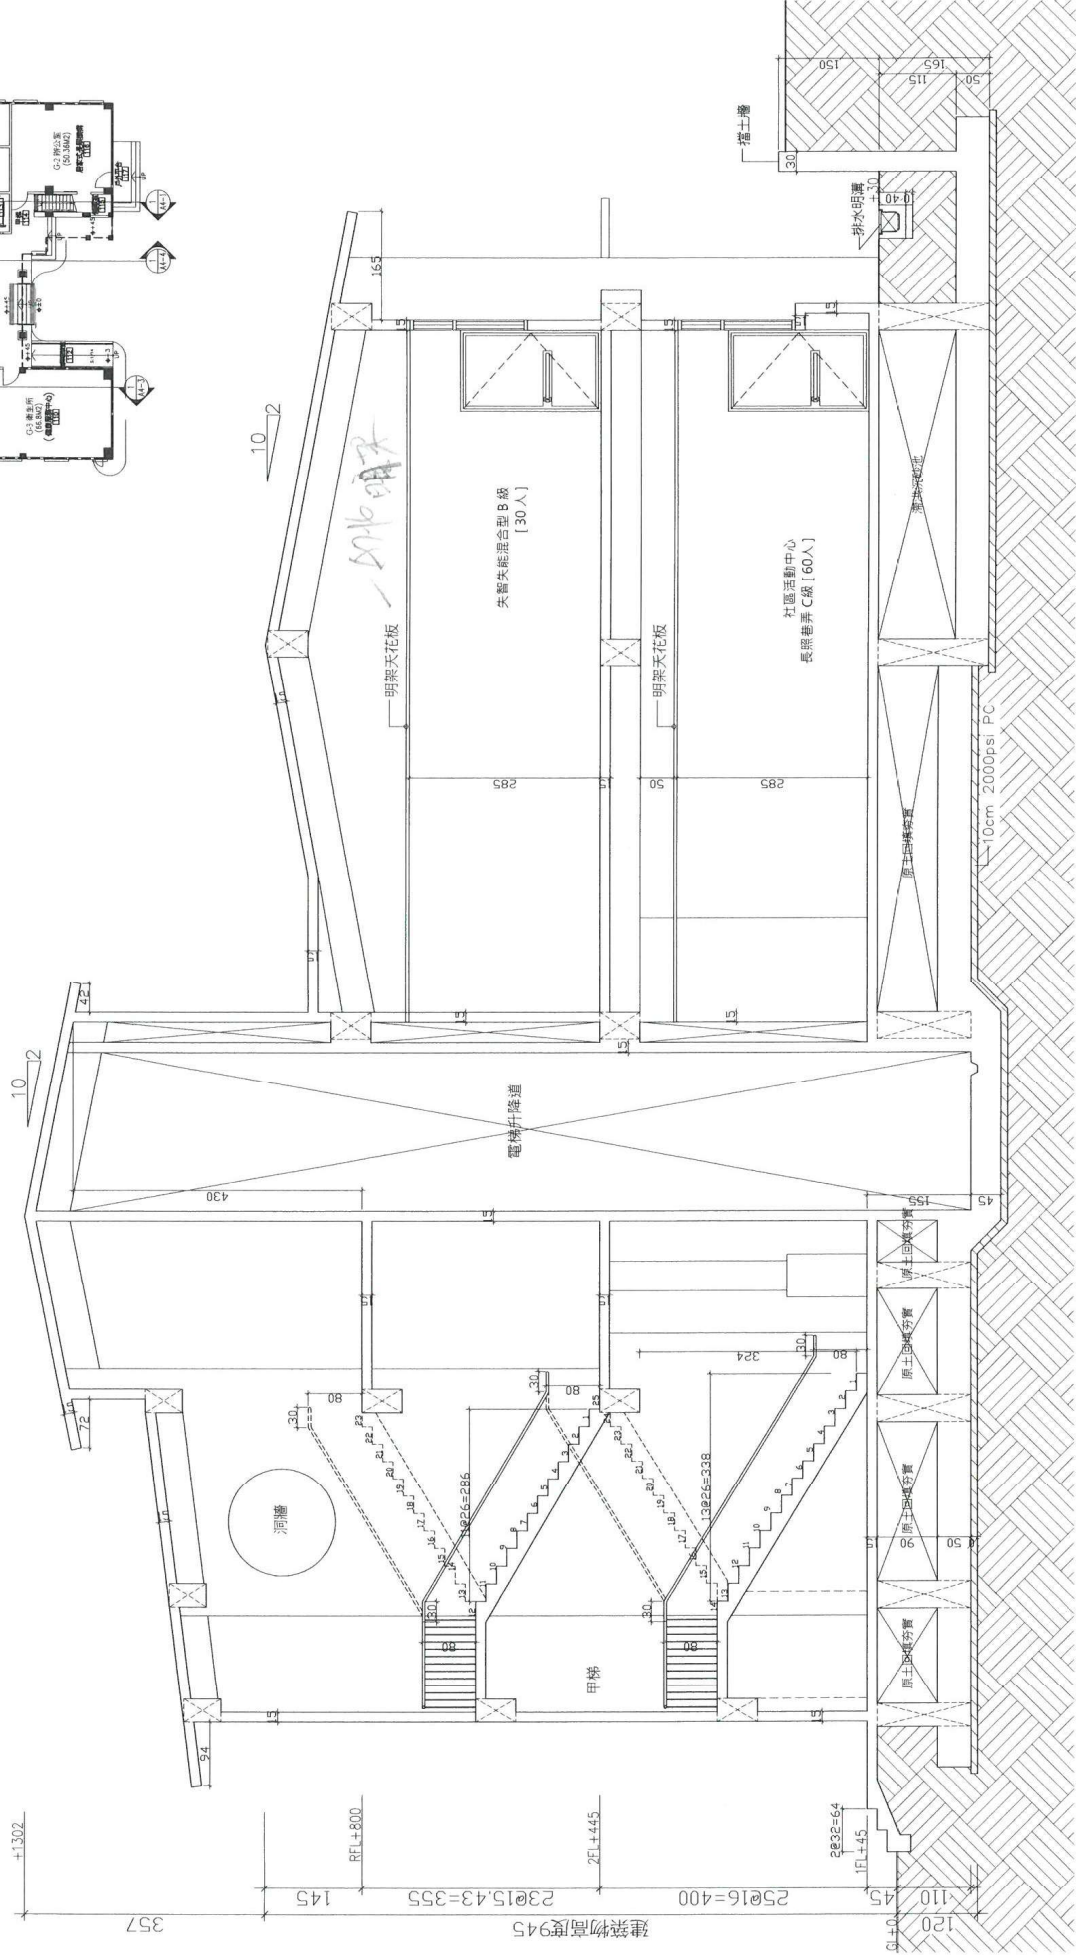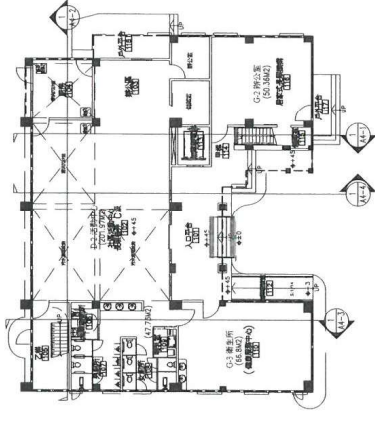

甲梯剖面圖 A3.3.5=1/80

繪圖	設計	日期	審定	日期	比例尺	工程名稱	圖號	圖紙	A4-1
		日期	校核	日期					


莊建德建築師事務所

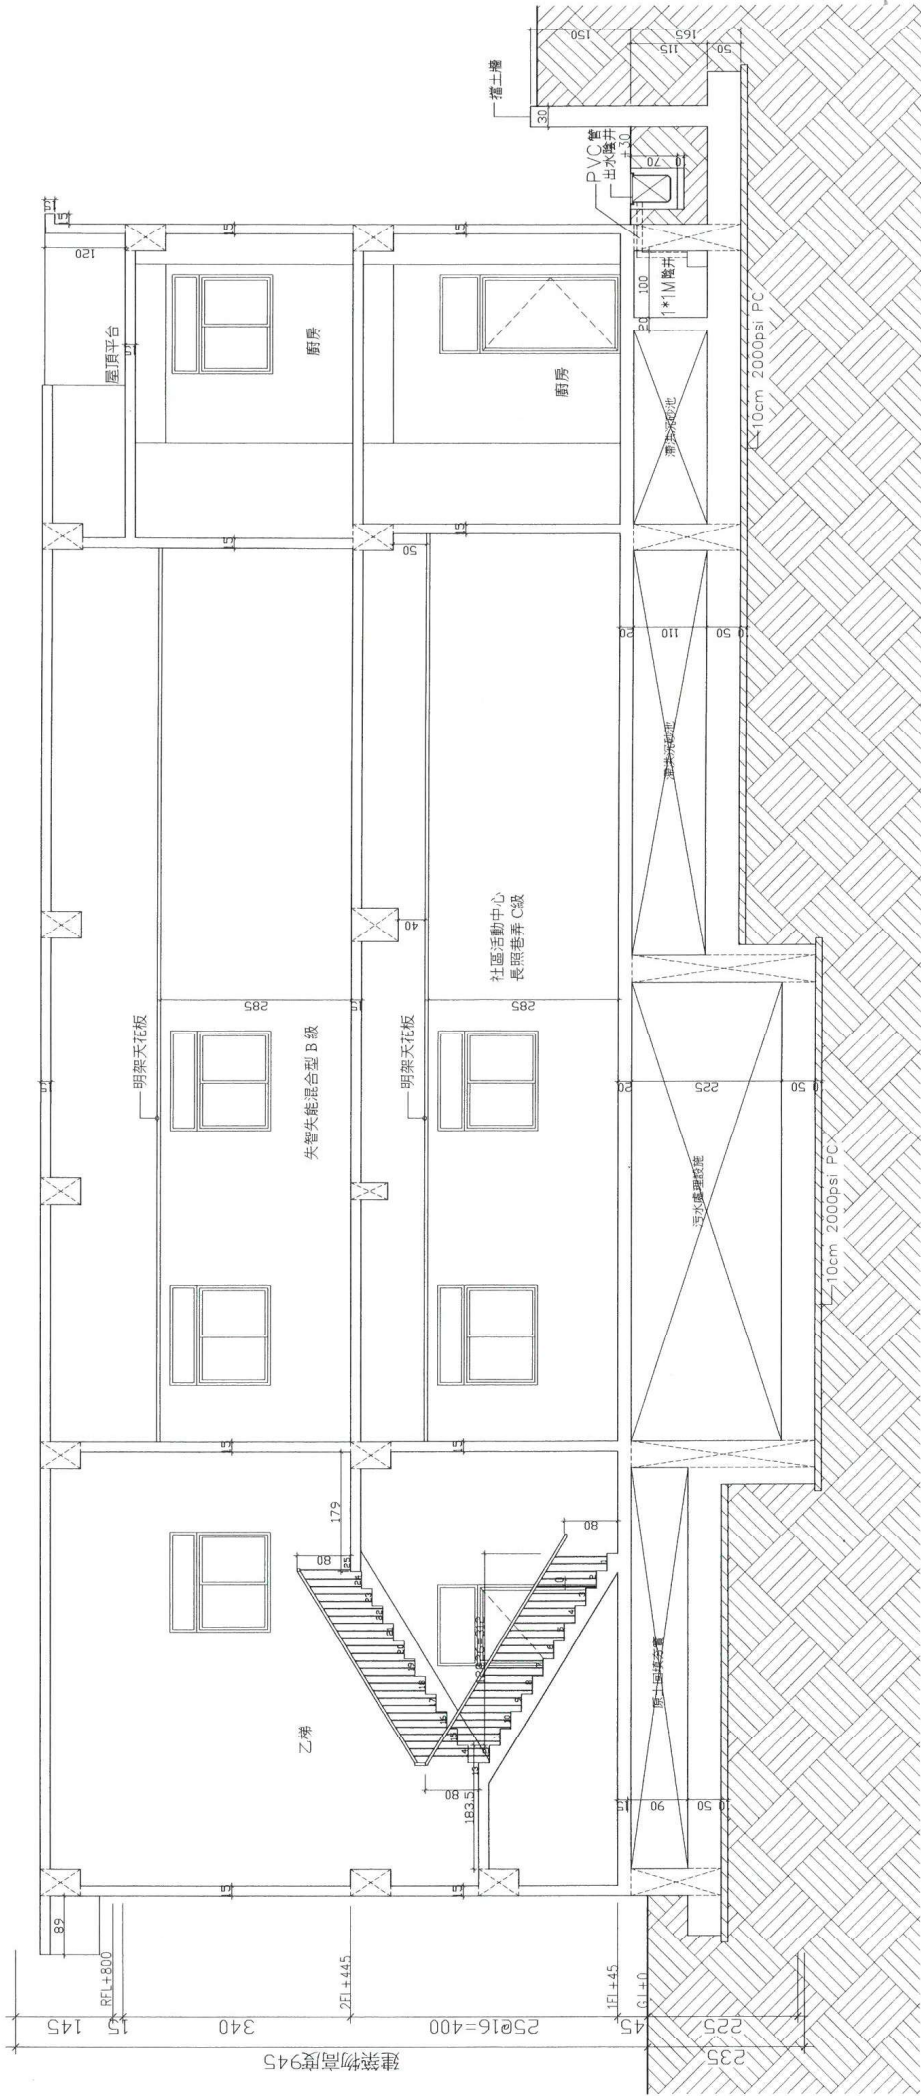


乙梯剖面圖 A.3.S.1/80

繪圖 設計	日期	審定 日期	審核 日期	比例尺	工程名稱 圖說內容	圖說	張數	圖號


莊建德建築師事務所

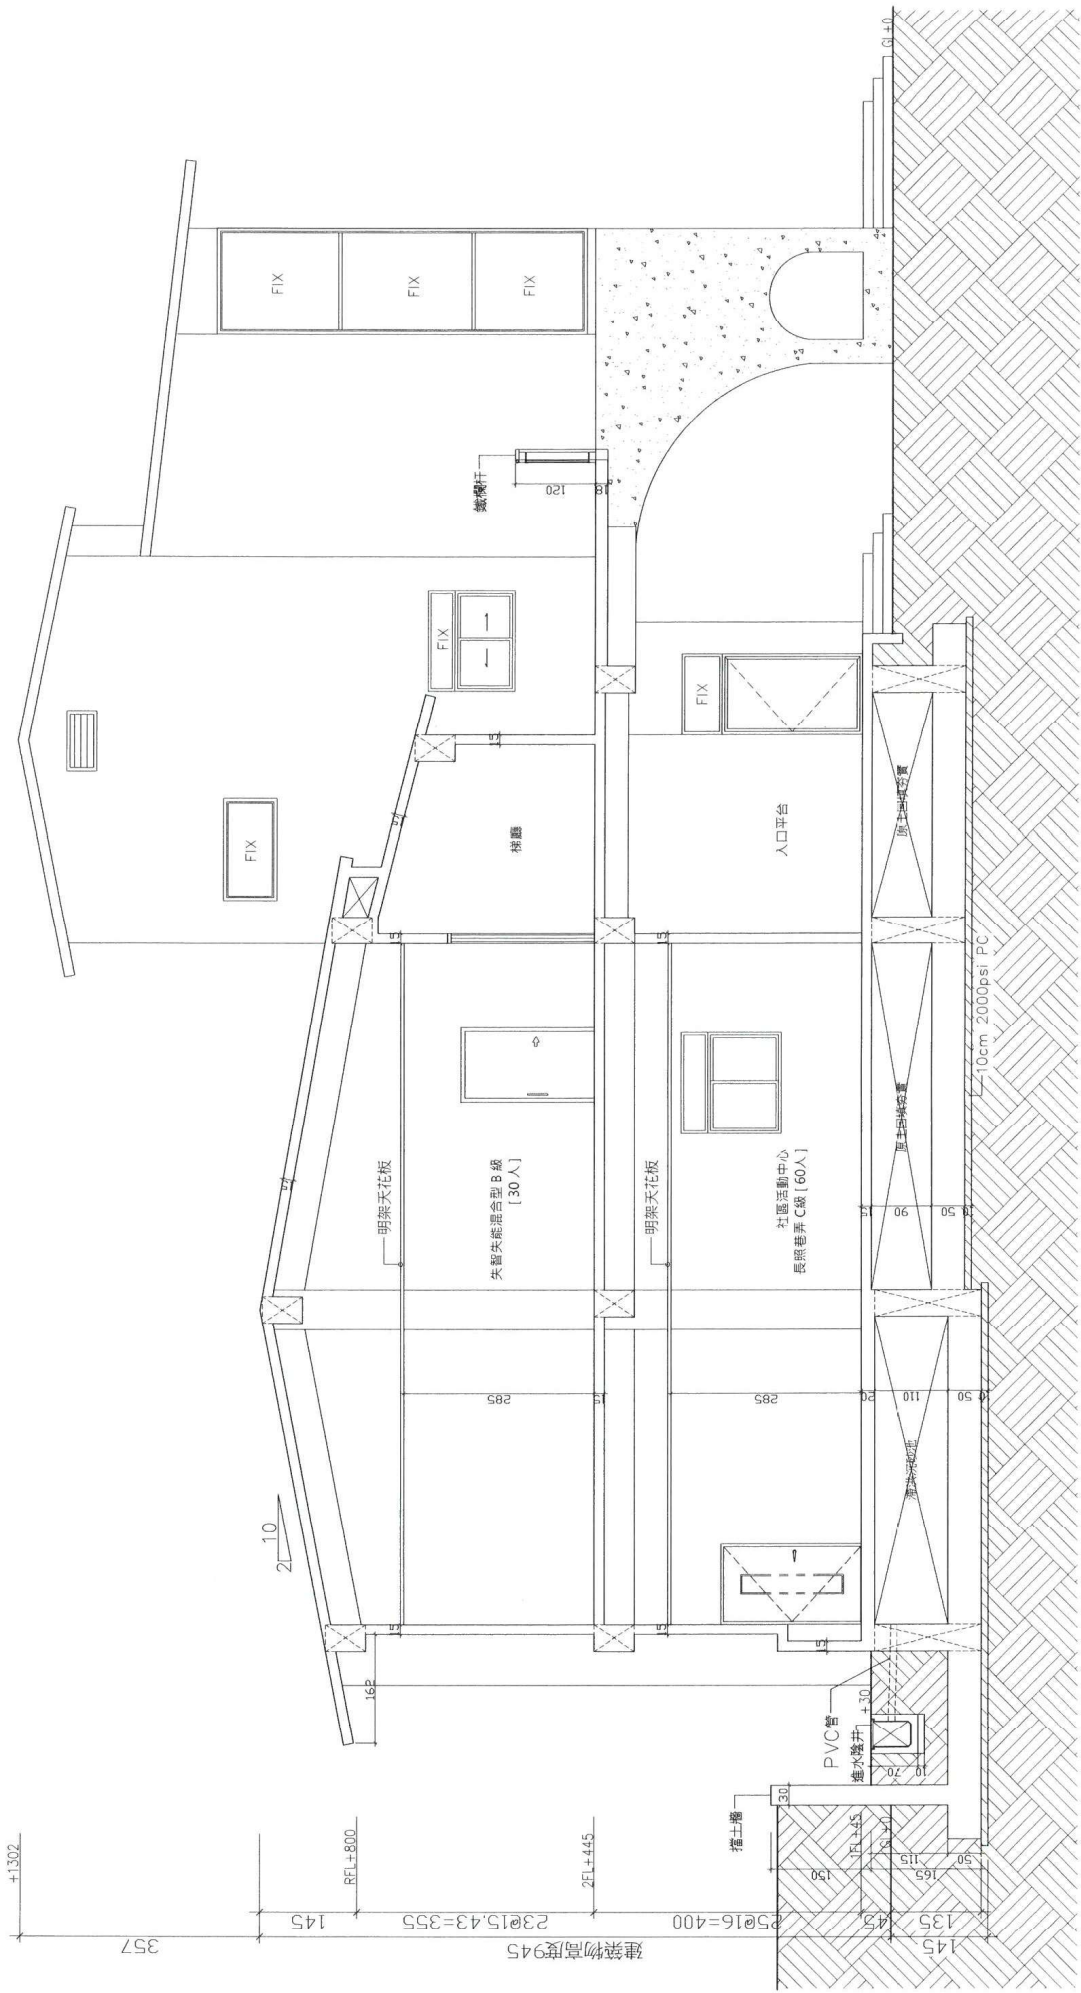


入口剖面圖 A3.S=1/80

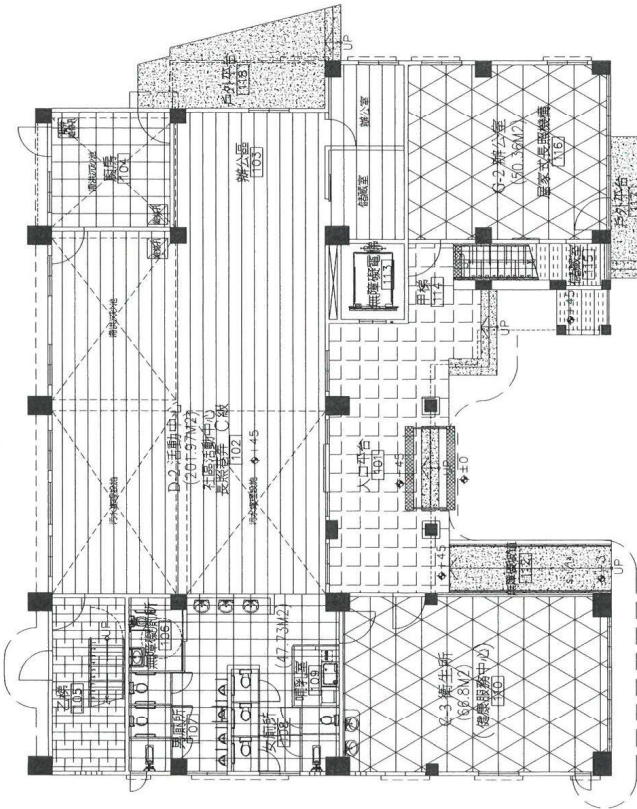

一層地坪平面圖 A3:S=1/200

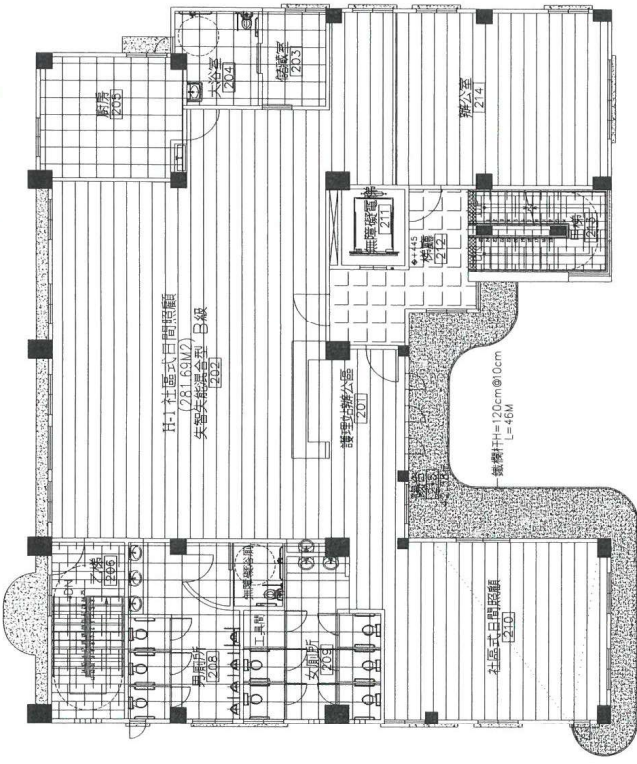



二層地坪平面圖 A3:S=1/200

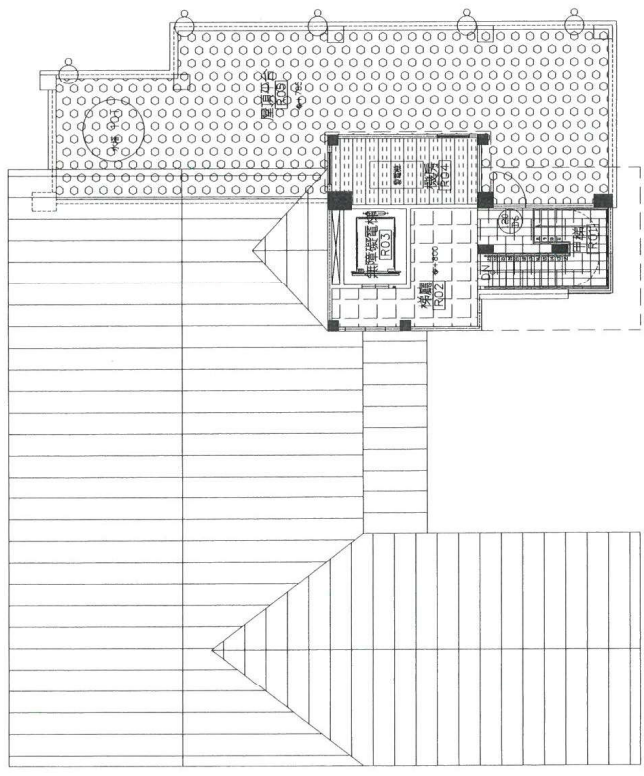


屋頂層地坪平面圖 A3:S=1/200

- 地坪
- 30*30cm 石英磚(整磚) + 本色水泥抹之分子收邊
 - 30*30cm 陶磚(整磚) + 本色水泥抹之分宜圍石收邊
 - PVC 減壓木紋無縫地墊
 - 乙稀基透心無縫地墊
 - 1: 3 水泥砂漿打底20*20cm + 20*6cm 止滑磚(本色水泥抹之分宜圍石收邊)
 - 2: 分子地坪 + 不銹鋼條
 - 屋頂防水責任施工, PS板 + 水泥空心磚39*19*11.5cm + 1: 2 防水砂漿粉洗排水溝收邊
 - 整體拋光

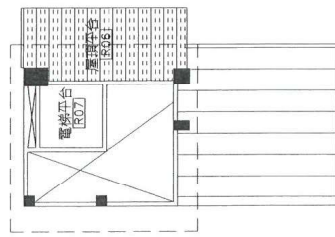


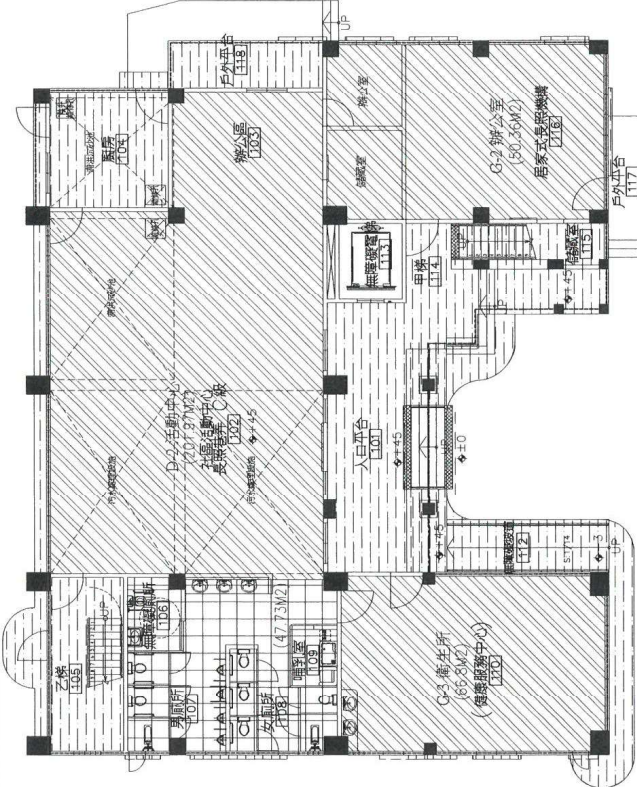

一層天花板平面圖 A3:S=1/200

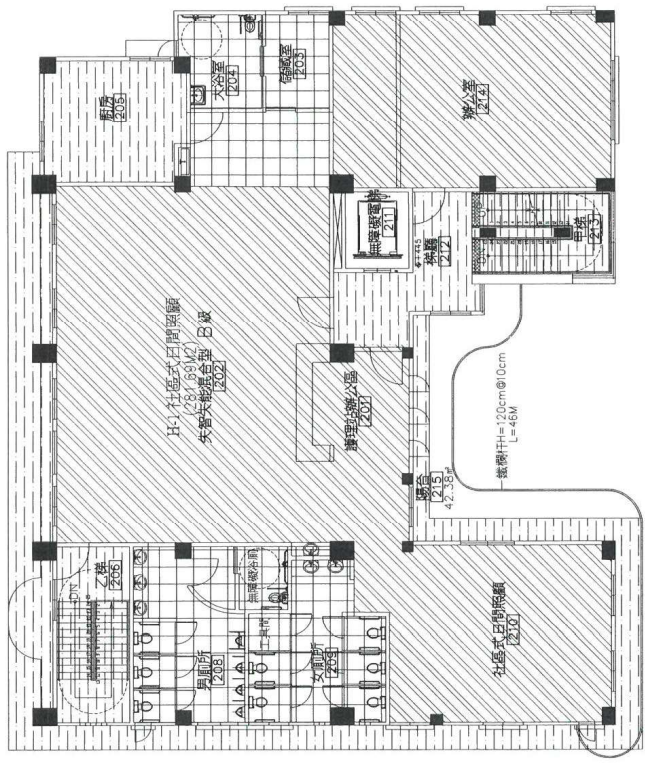

二層天花板平面圖 A3:S=1/200

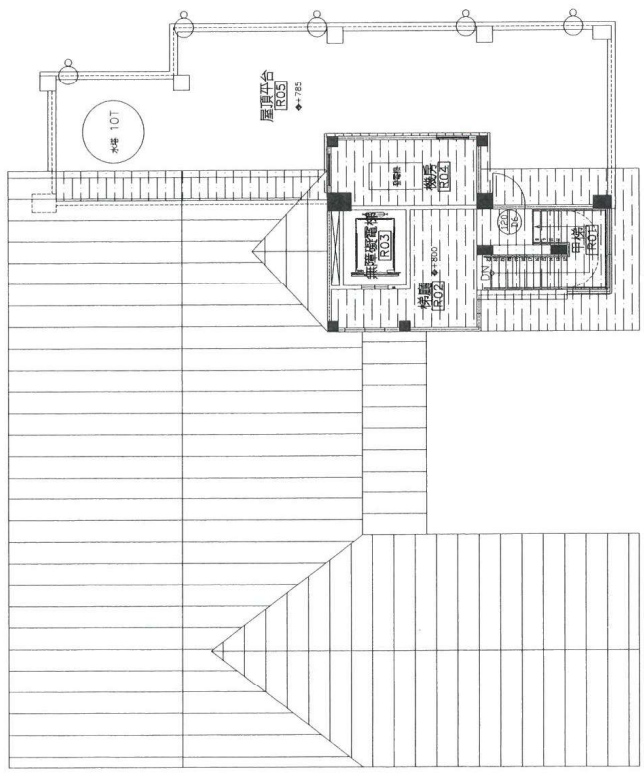


屋頂層天花板平面圖 A3:S=1/200


- 天花板
- 批土刷水性水泥漆一塗二度
 - 暗架防潮天花板
 - 明架鐵板天花板

繪圖 設計	日期 日期	審定 校核	日期 日期	比例尺 1/200	工程名稱 國姓鄉梅林社區式日照創新整合型服務場館新建工程	張數 A5-2	圖樣內容 各層天花板配圖
							圖樣內容 各層天花板配圖


莊建德建築師事務所

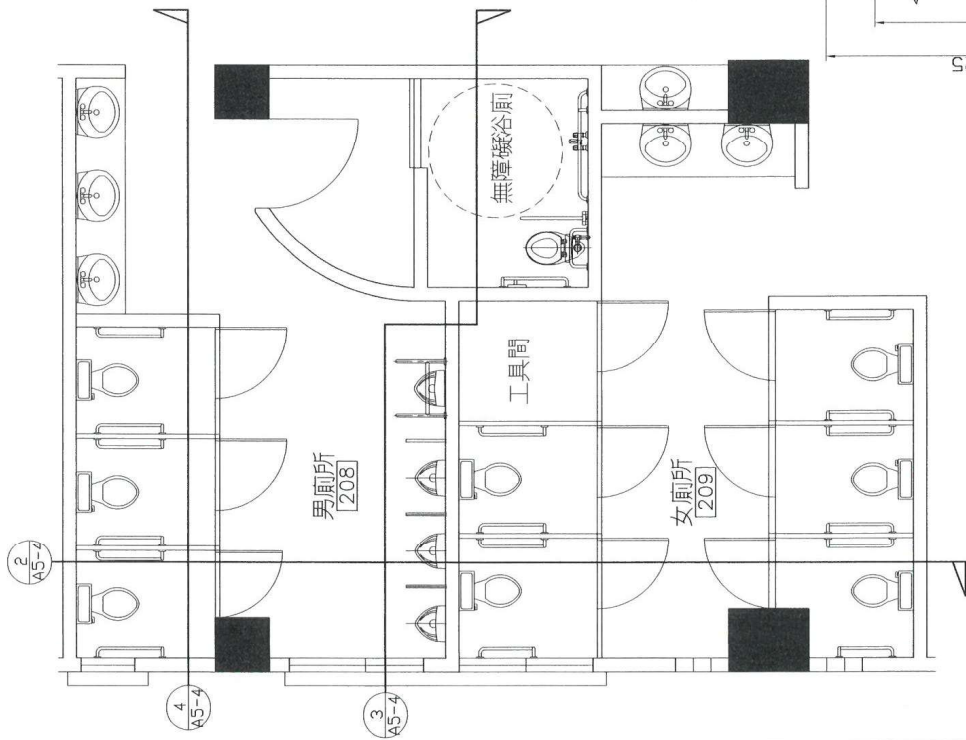

1 二樓廁所平面圖 S:1/60

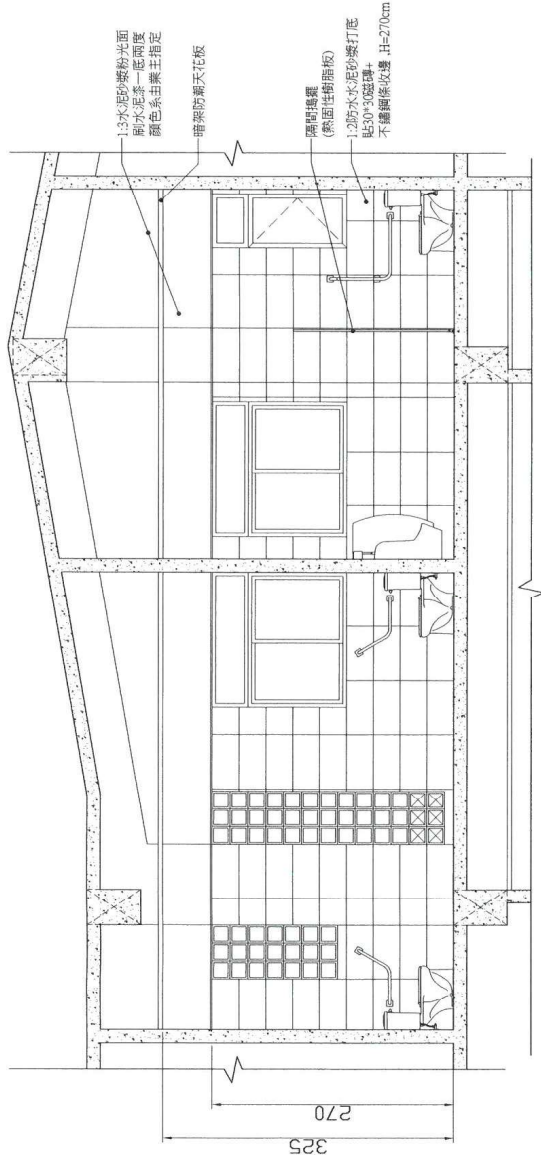


2 剖立面圖 S:1/60

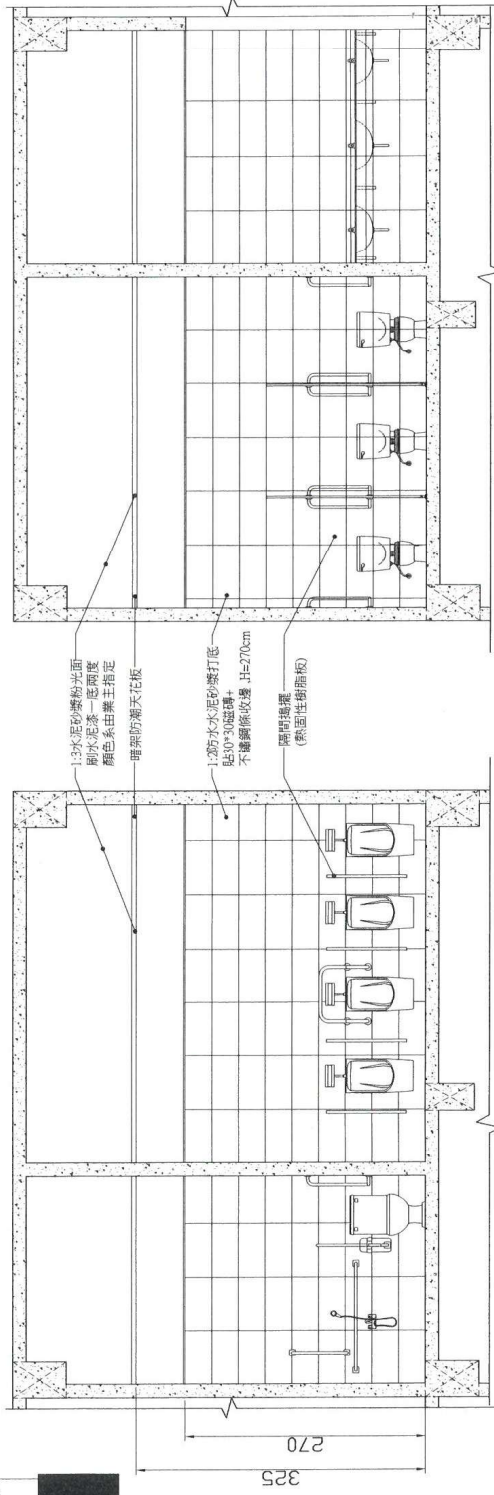


3 剖立面圖 S:1/60

4 剖立面圖 S:1/60

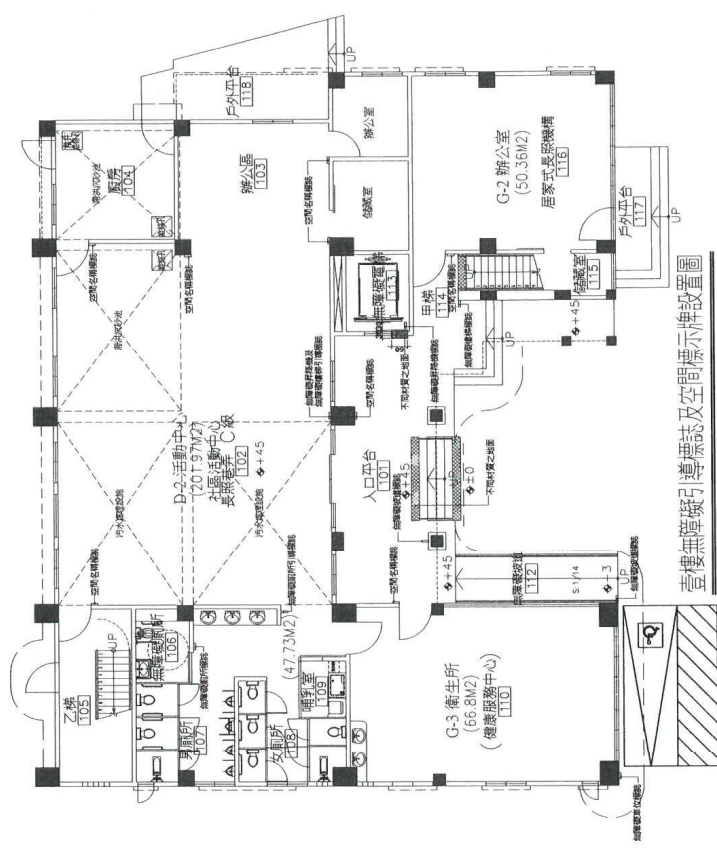


壹樓無障礙引導標誌及空間標示牌設置圖

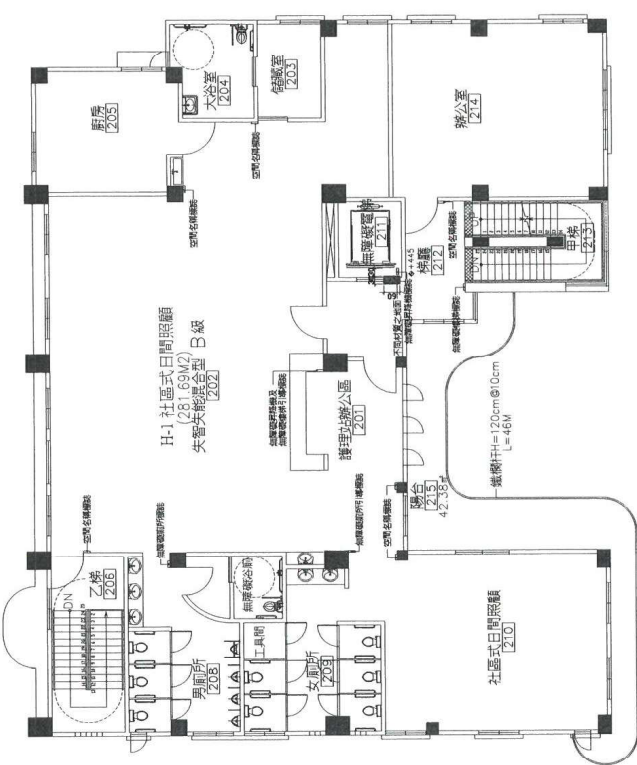


貳樓無障礙引導標誌及空間標示牌設置圖


註 1. 無障礙引導標誌及空間標示牌, 施作前需先排版送審。

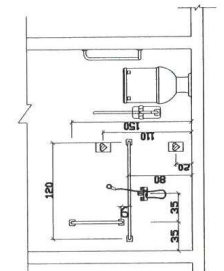


無障礙浴室立面圖

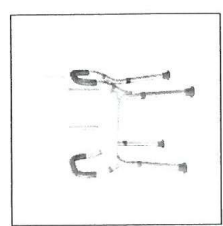


可調式淋浴椅
型式僅供參考

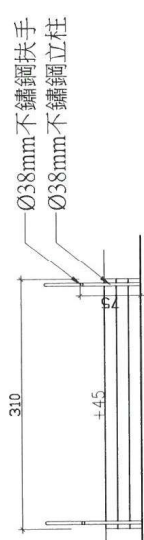

入口平台樓梯立面示意圖

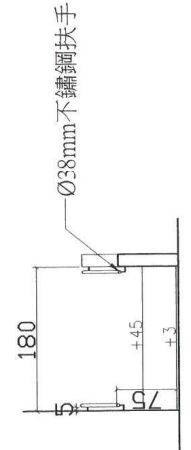

無障礙坡道立面示意圖

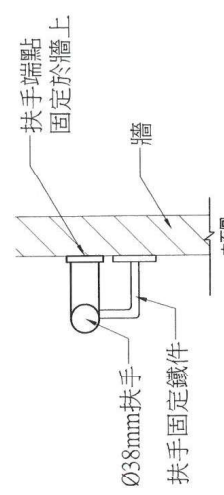


掛牆式扶手固定方式



扶手端點
固定於牆上

① 扶手端部處理示意圖

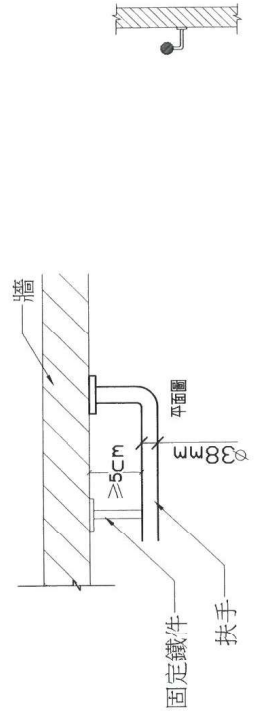

掛牆式扶手固定方式

註 1. 無障礙空間及設備尺寸詳圖, 請參考無障礙設施設計法令。

莊建德建築師事務所		繪圖	審定	日期	比例尺	工程名稱	張數	圖號
		設計	校核	日期	1/200	國姓鄉梅林社區式日照型整合型服務機構新建工程		A5-5
				日期		圖樣內容		
						引導標誌設置及無障礙詳圖		