


圖說（地籍圖）—登錄範圍說明：

本歷史建築坐落土地地號為

南投縣集集鎮玉映段925號、玉映段925-1號、玉映段895-1地號
3筆土地。

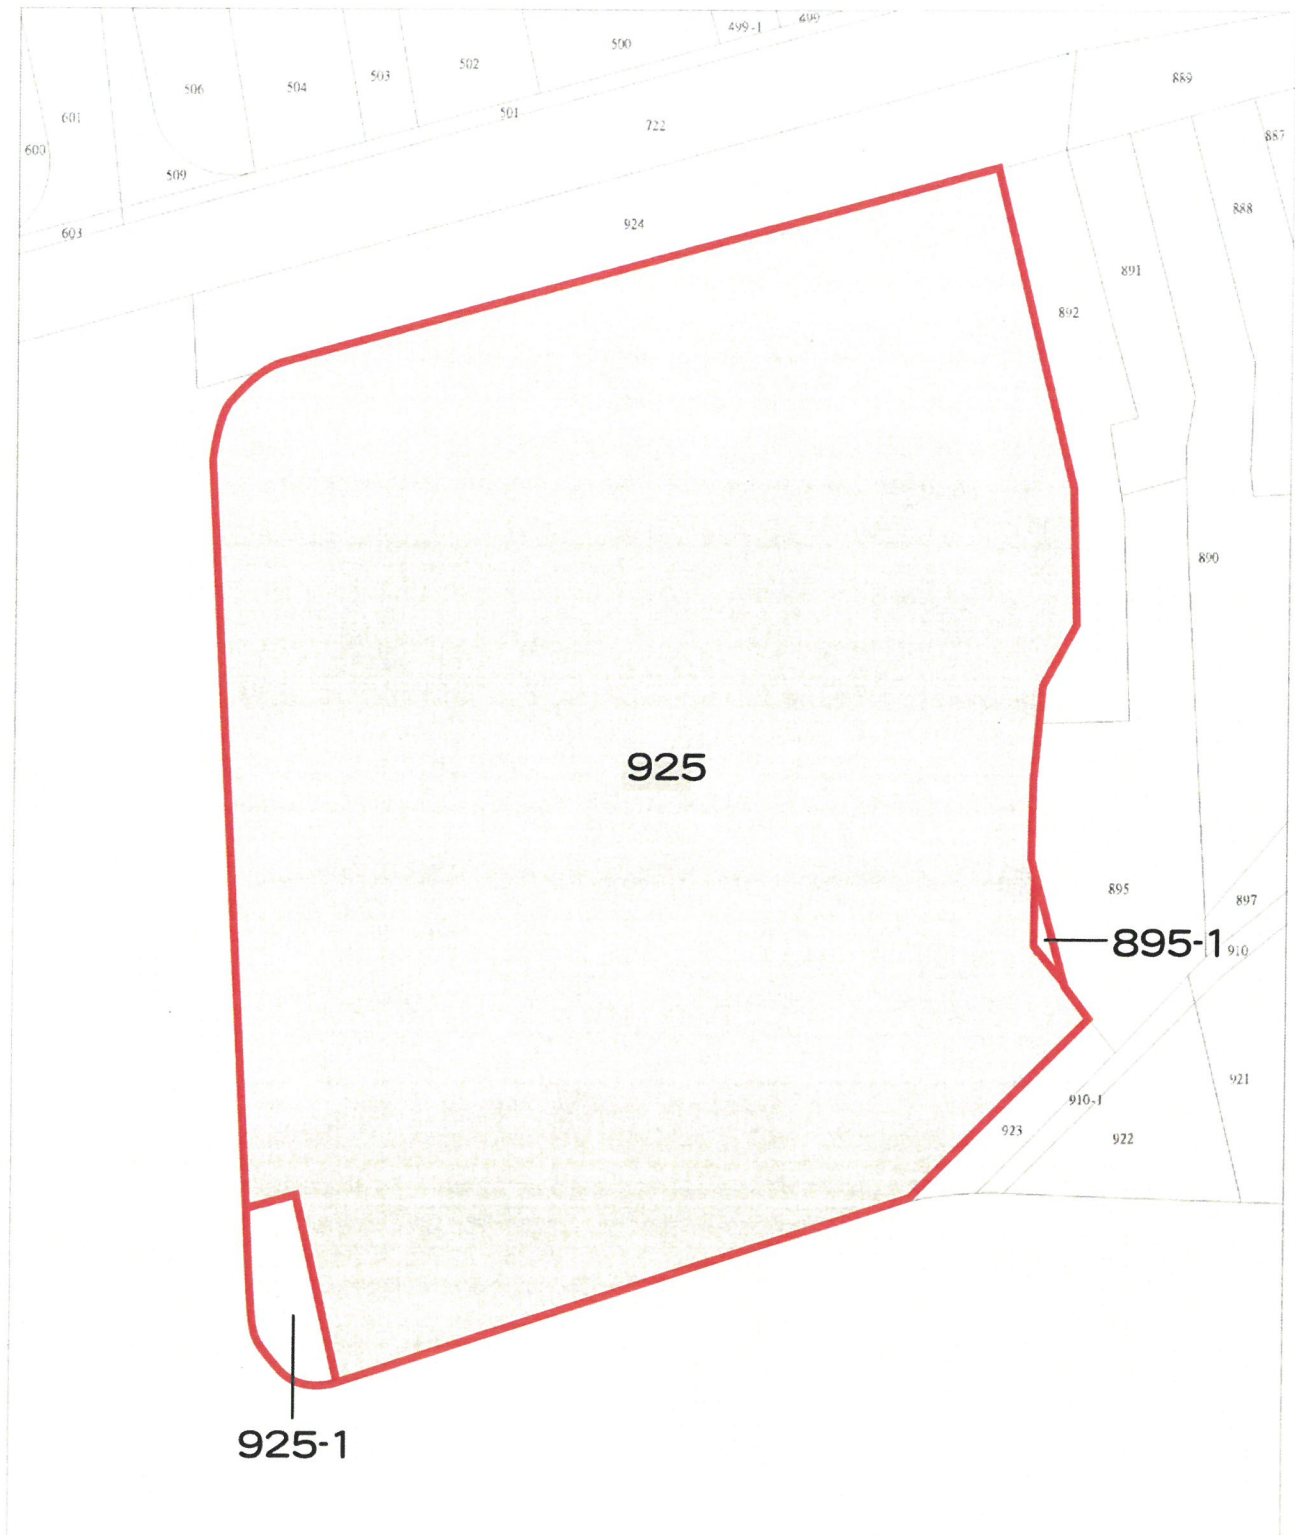

比例尺：1/500

查驗碼：112ME004929PIC11E89E49B5BC043CE84D55EA235B2