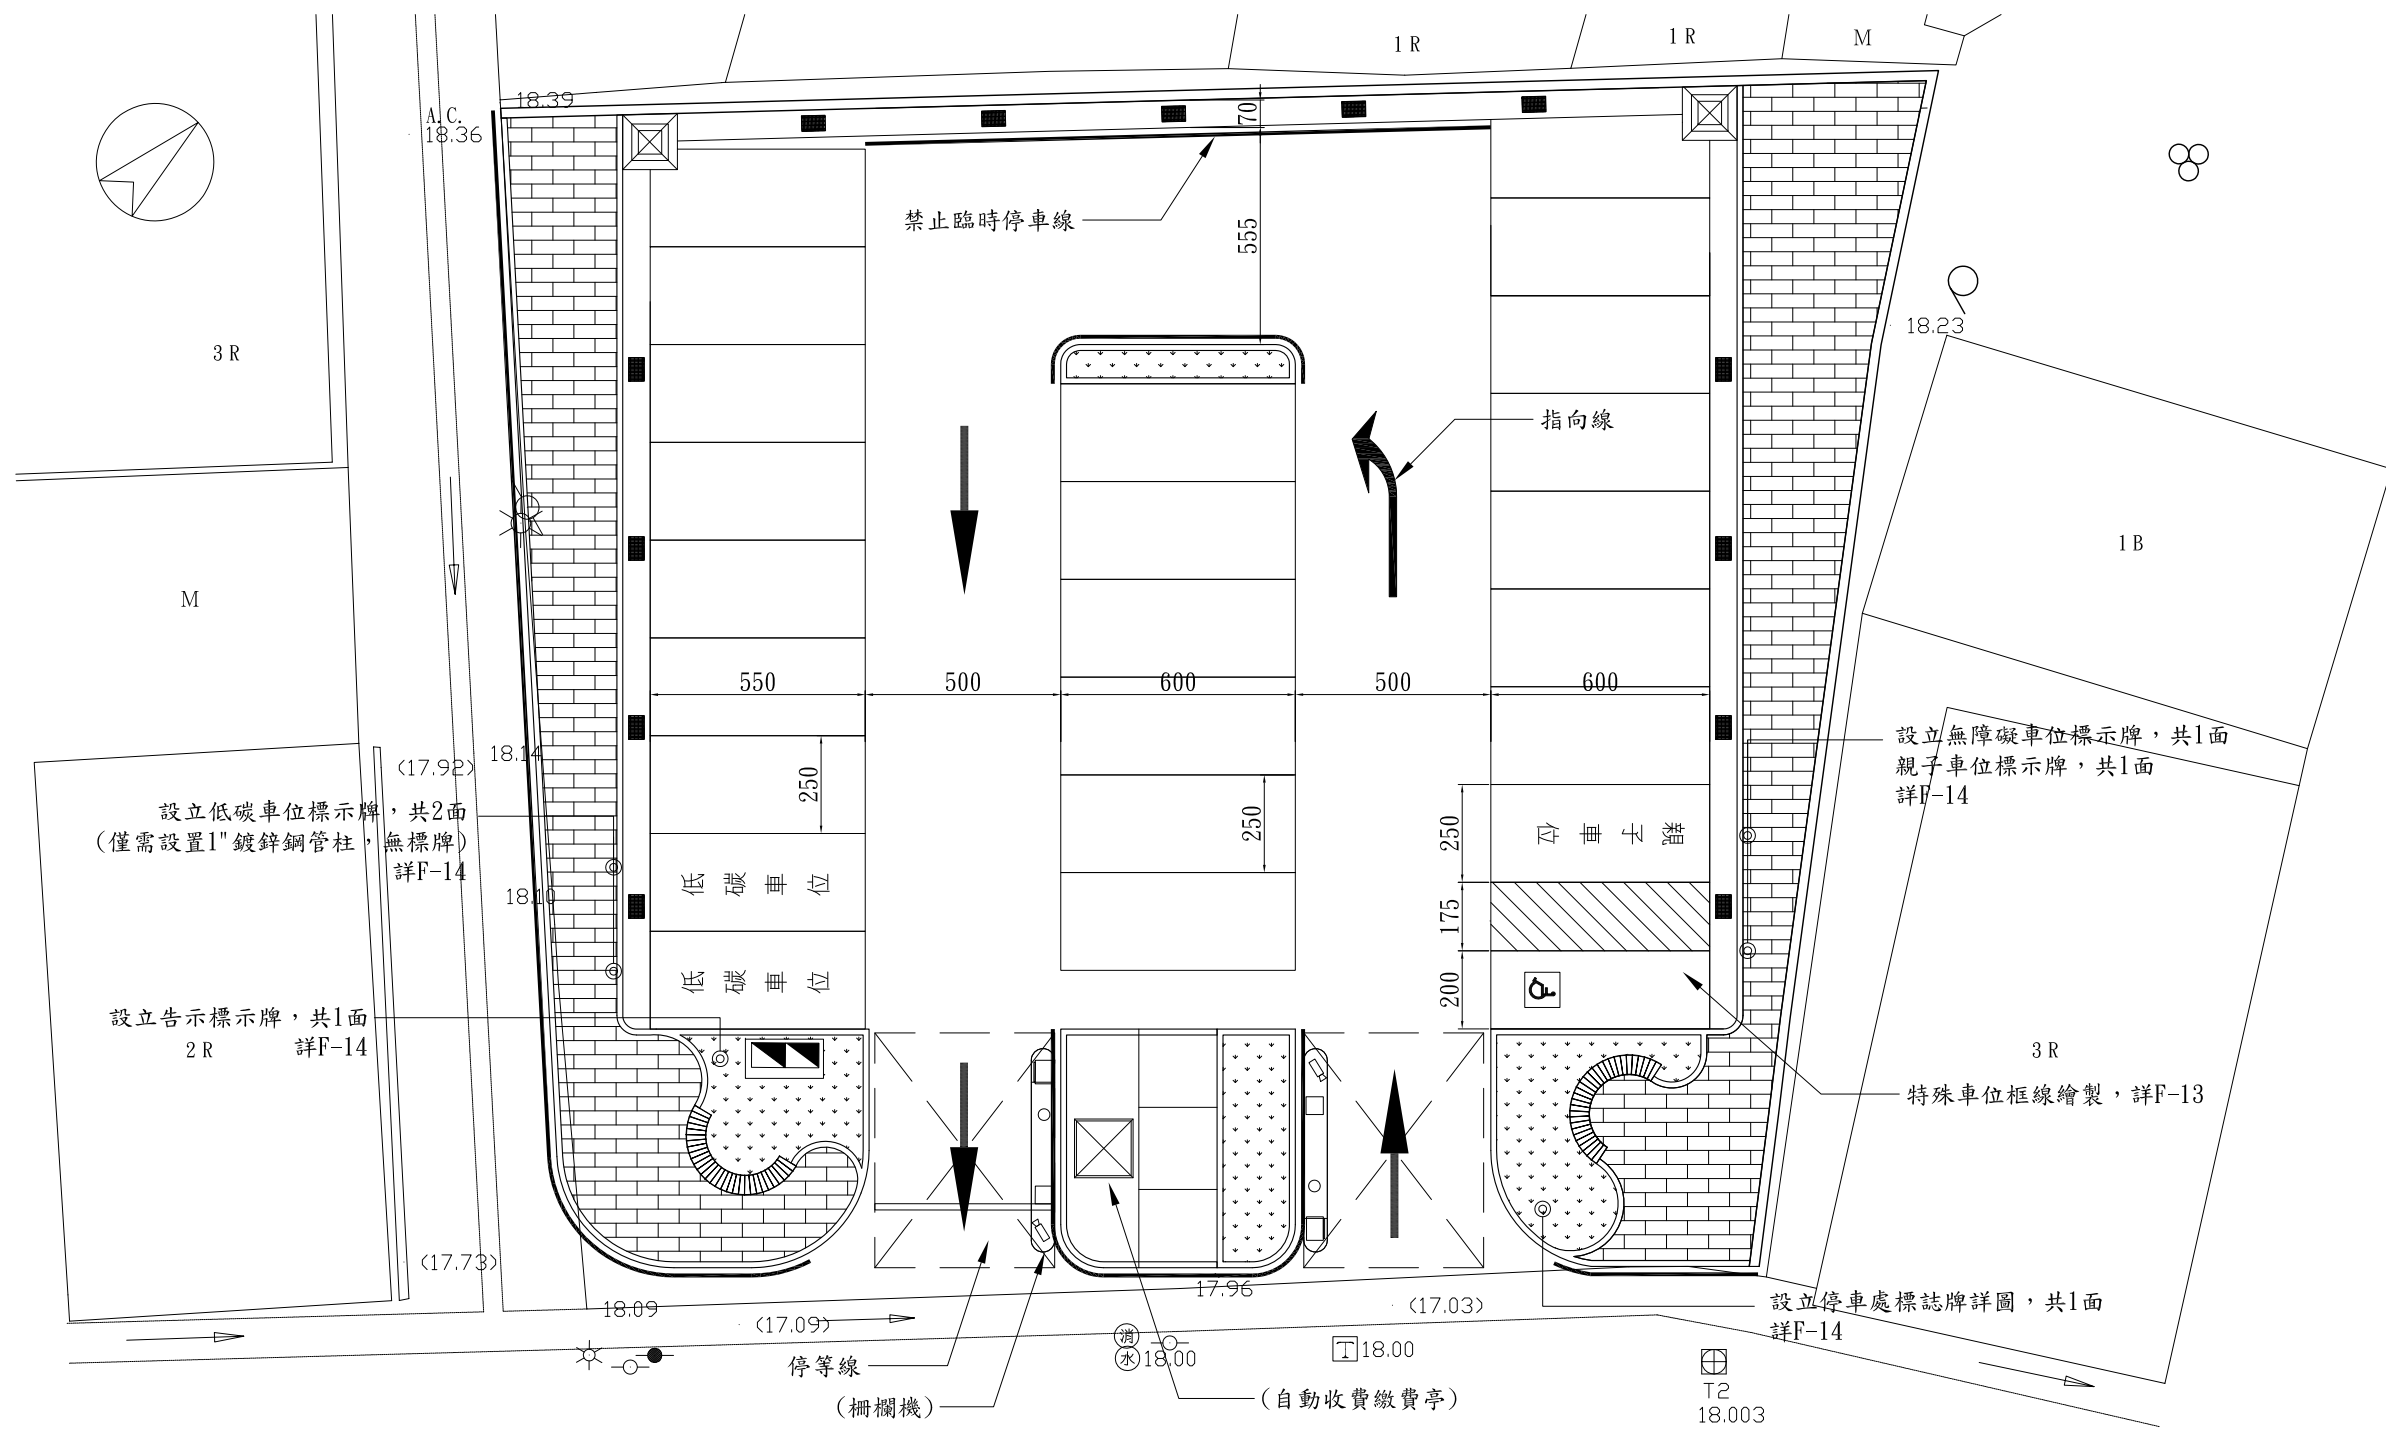


配置平面圖
A1=1:100
A3=1:200

圖例： ——— 擋土牆
▨ 場鑄緣石
▤ 草皮

技師執業圖記

工程名稱
土庫鎮文化段停車場整地工程

昇鏗工程顧問有限公司

繪圖

王詩合

設計

賴盈璇

比例尺

如圖示

修正

日期

說明

核准

圖號

張號